




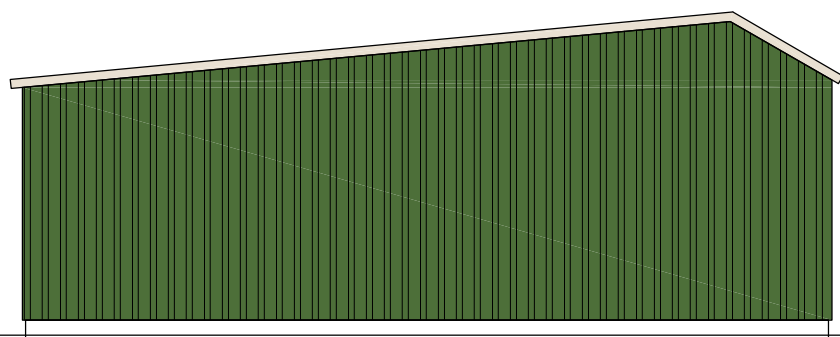


voorgevel bestaand

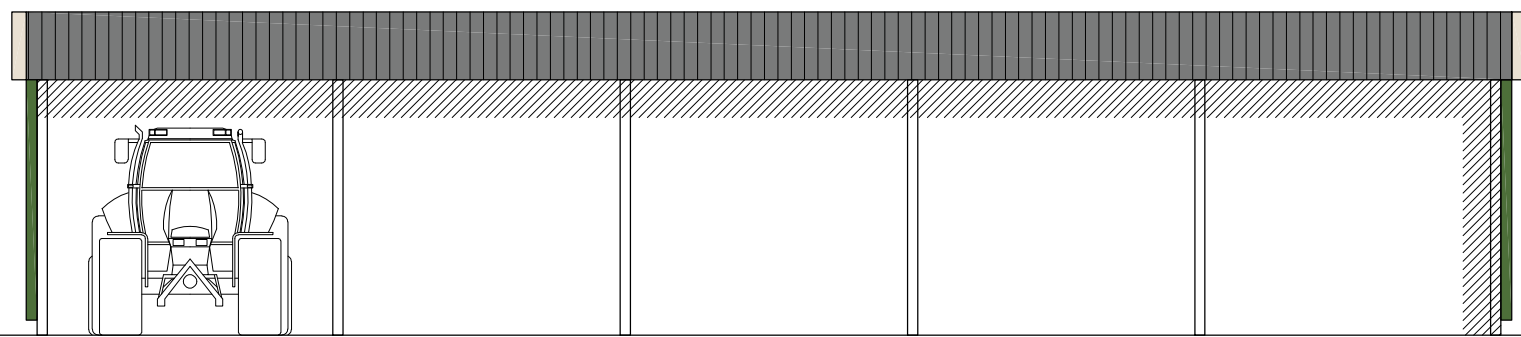


rechterzijgevel bestaand

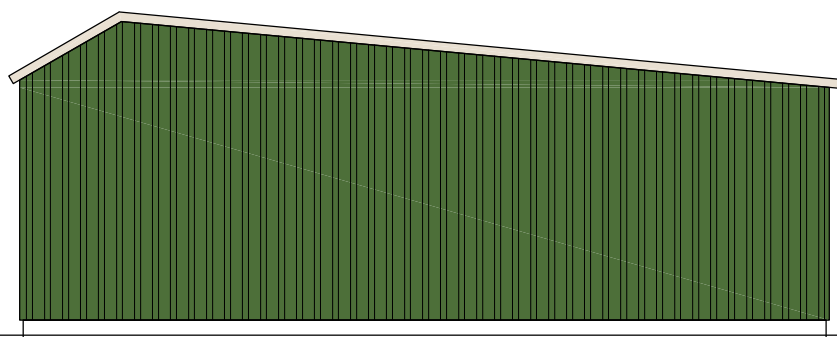


achtergevel bestaand

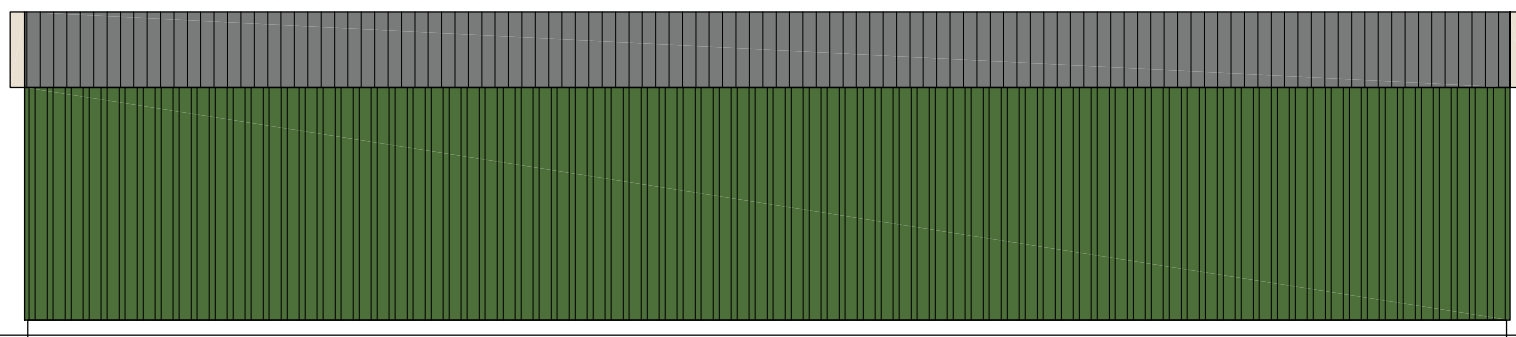


linkerzijgevel bestaand

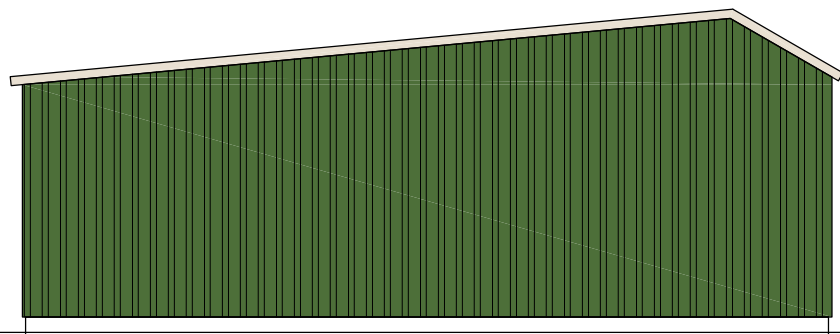


voorgevel (ongewijzigd)

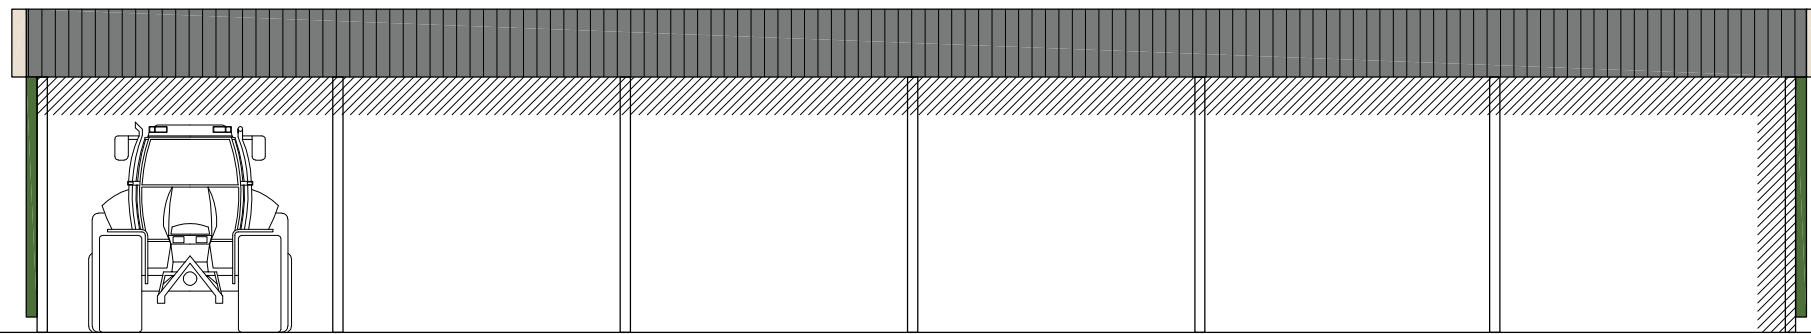

rechterzijgevel nieuw

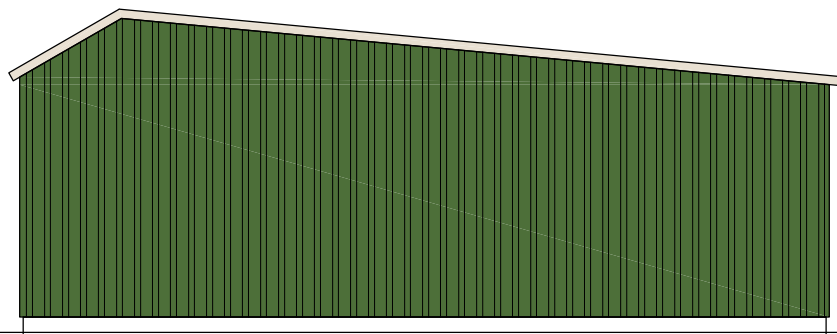

achtergevel als bestaand

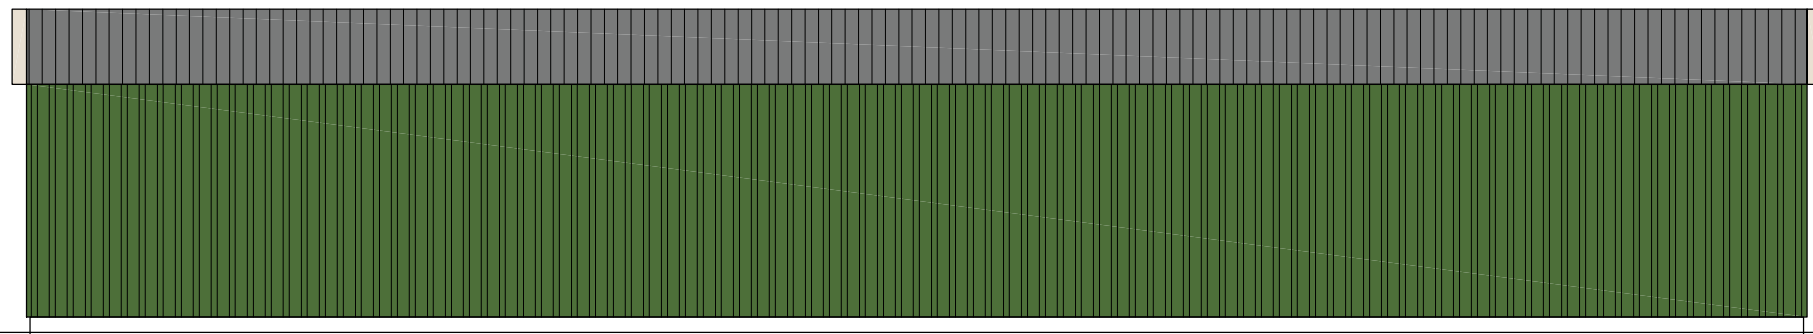



linkerzijgevel nieuw

Lichte Industriefunctie (industriefunctie waarin activiteiten plaatsvinden, waarbij het verblijven van personen een ondergeschikte rol speelt)
Gebouwooppervlakte bestaand = 205 m2
Gebouwooppervlakte nieuw = 247 m2
Inhoud bestaand = 770 m3
Inhoud nieuw = 925 m3


kleurenschema

plint	open ruimte
stalen kolommen	donkergrijs
damwandplaten	donkergroen
dakbedekking	golflaten, antraciet
dakranden	gezet staal, cremewit


Gemeente : Berckland
Kadastrale gemeente : Neede
Sectie : H
Sectienummer : 941
Schaal : 1:2000

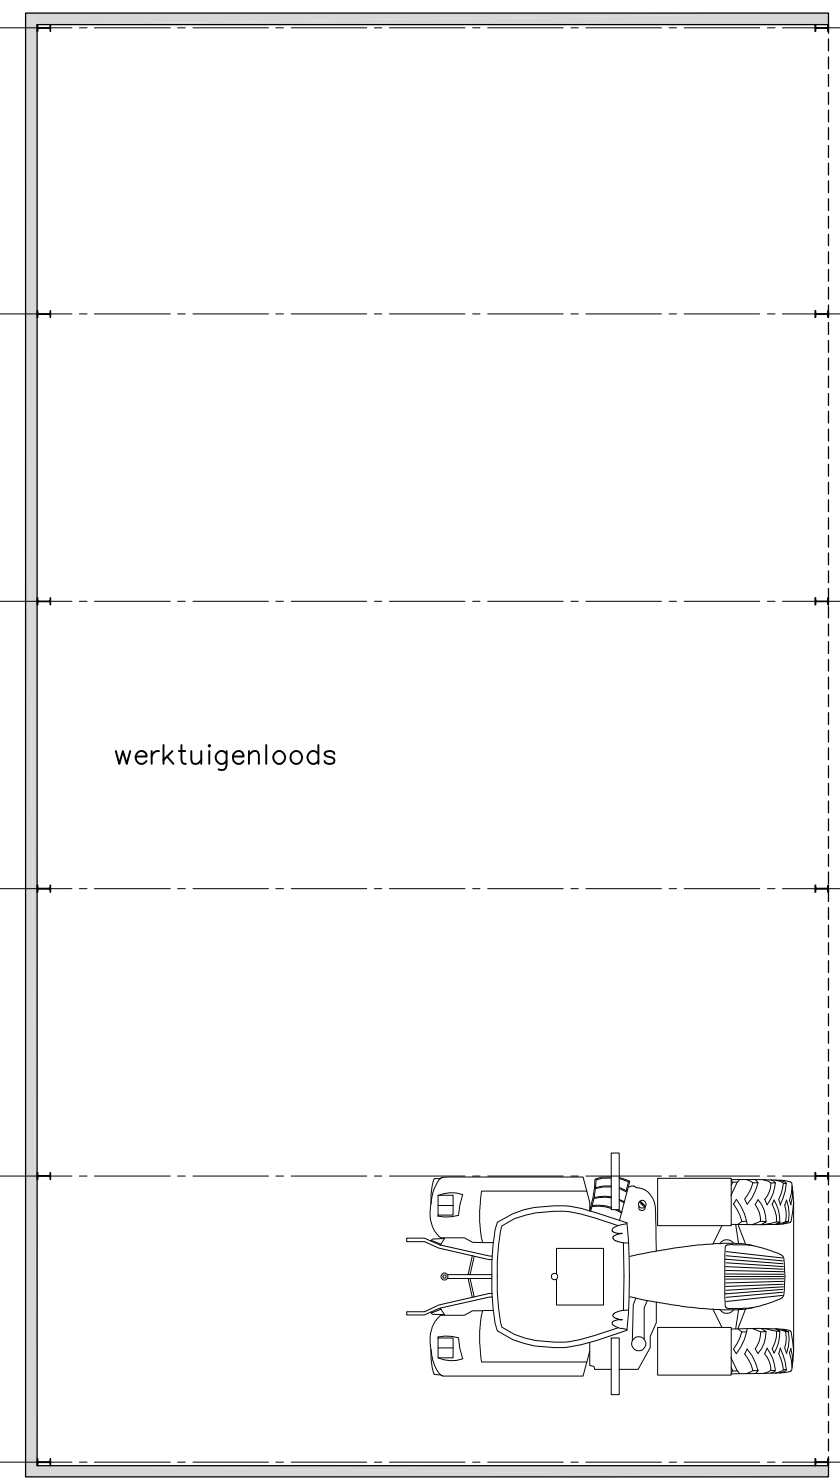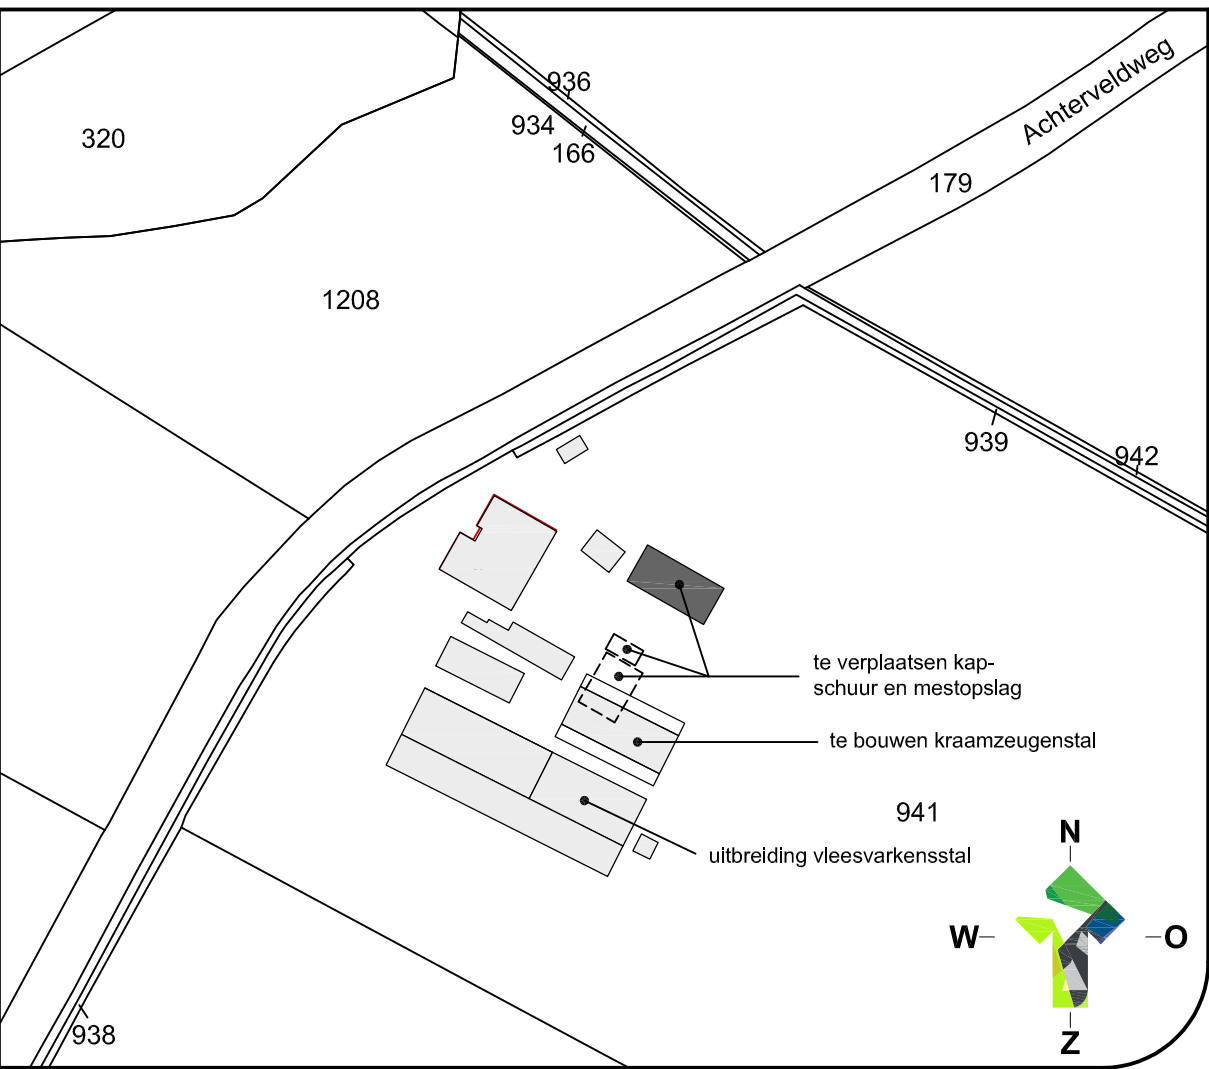

plattegrond bestaand

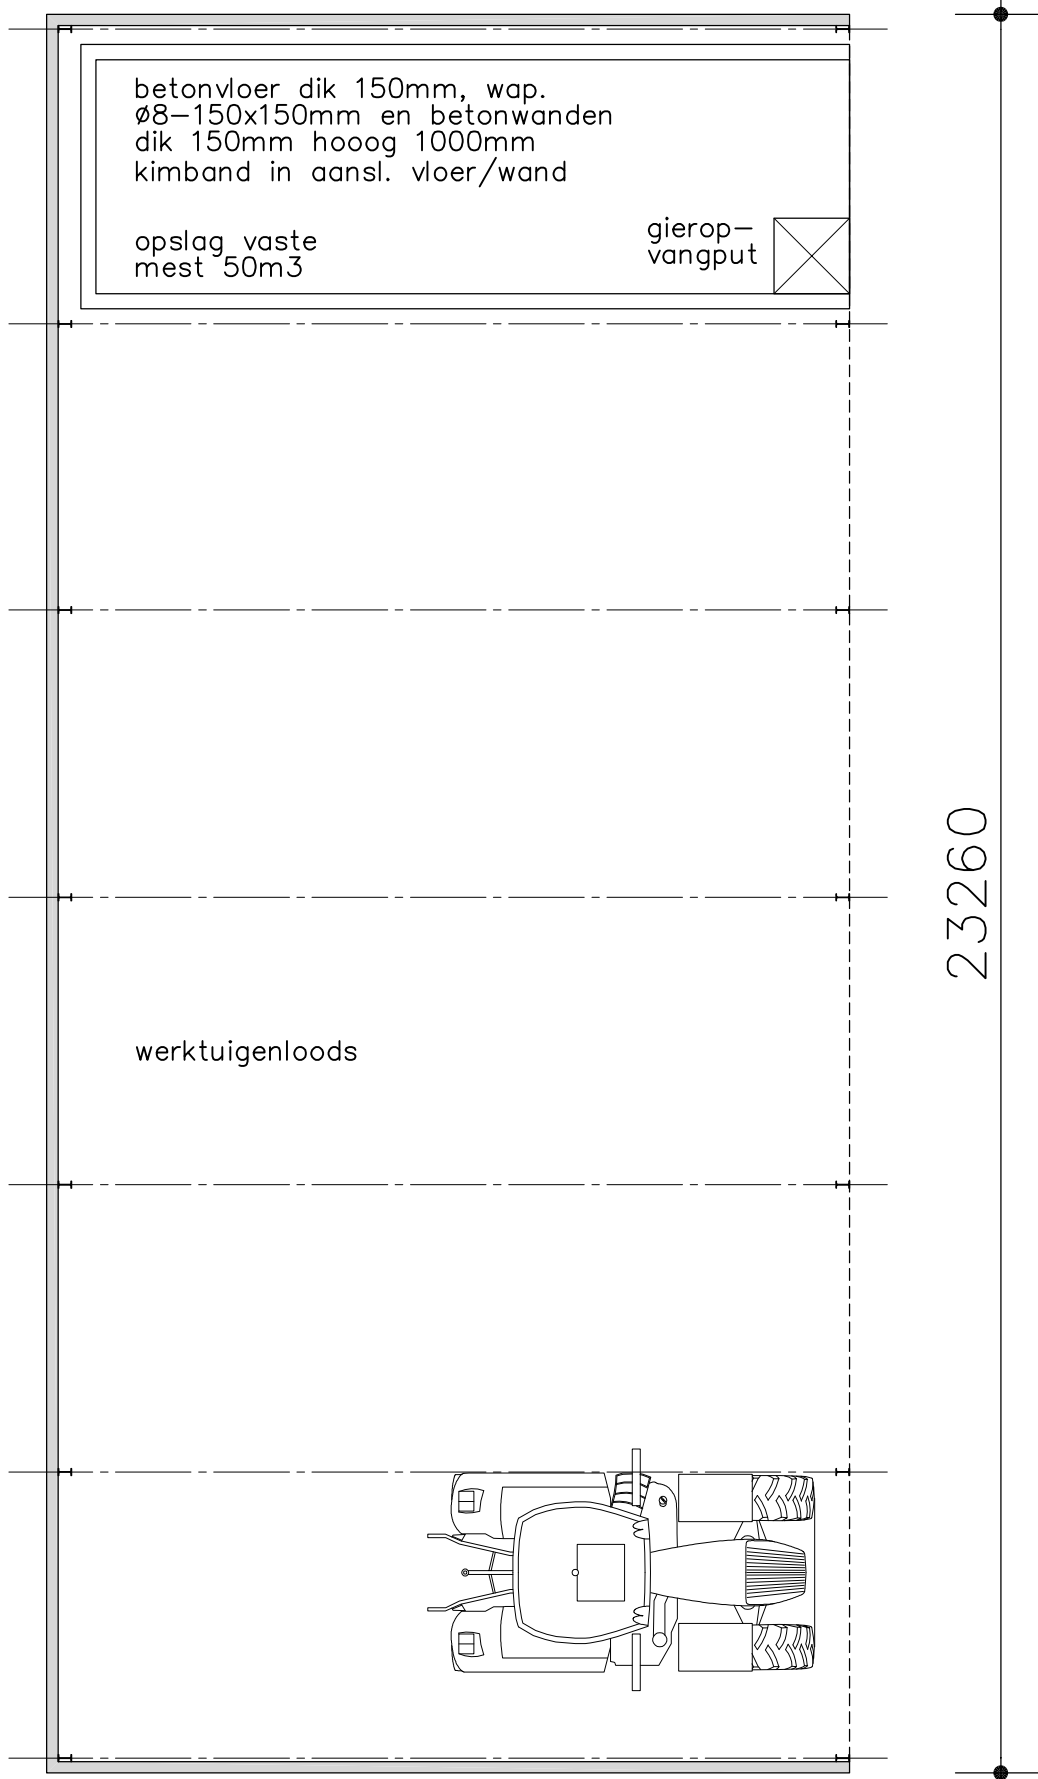


plattegrond nieuw

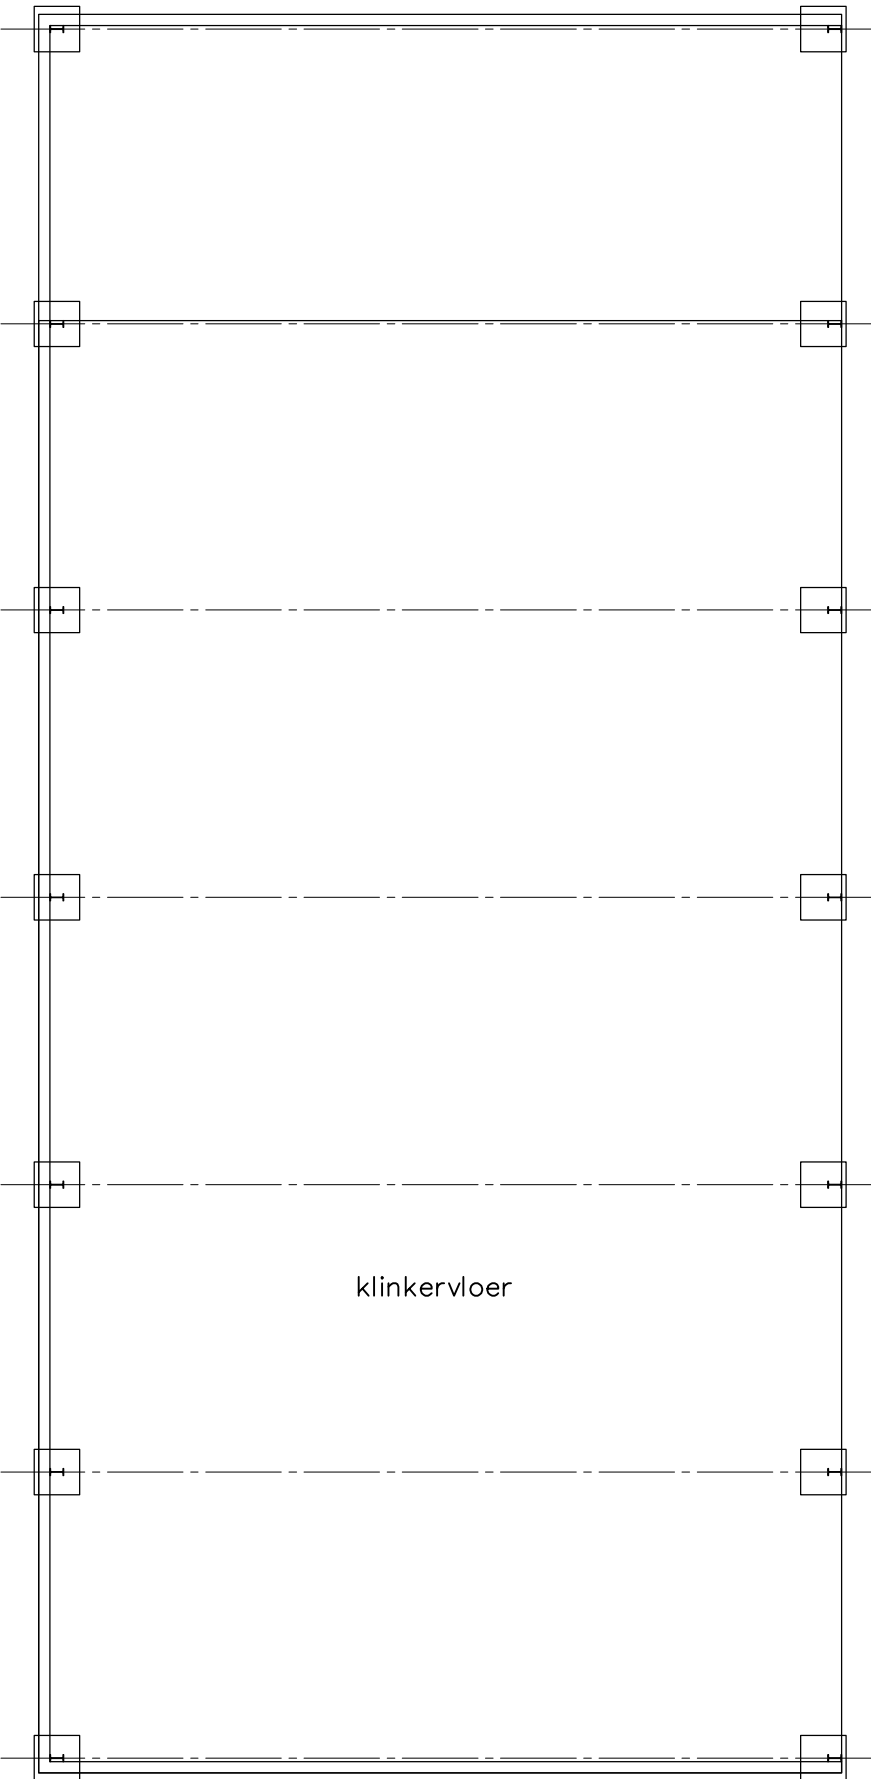

fundatie / riolering

bestaande fundatiepoeren verplaatsen en aanvullen met 2 stuks, geheel als bestaande poeren
riolering komt niet voor
hemelwater wordt geloosd op maaiveld

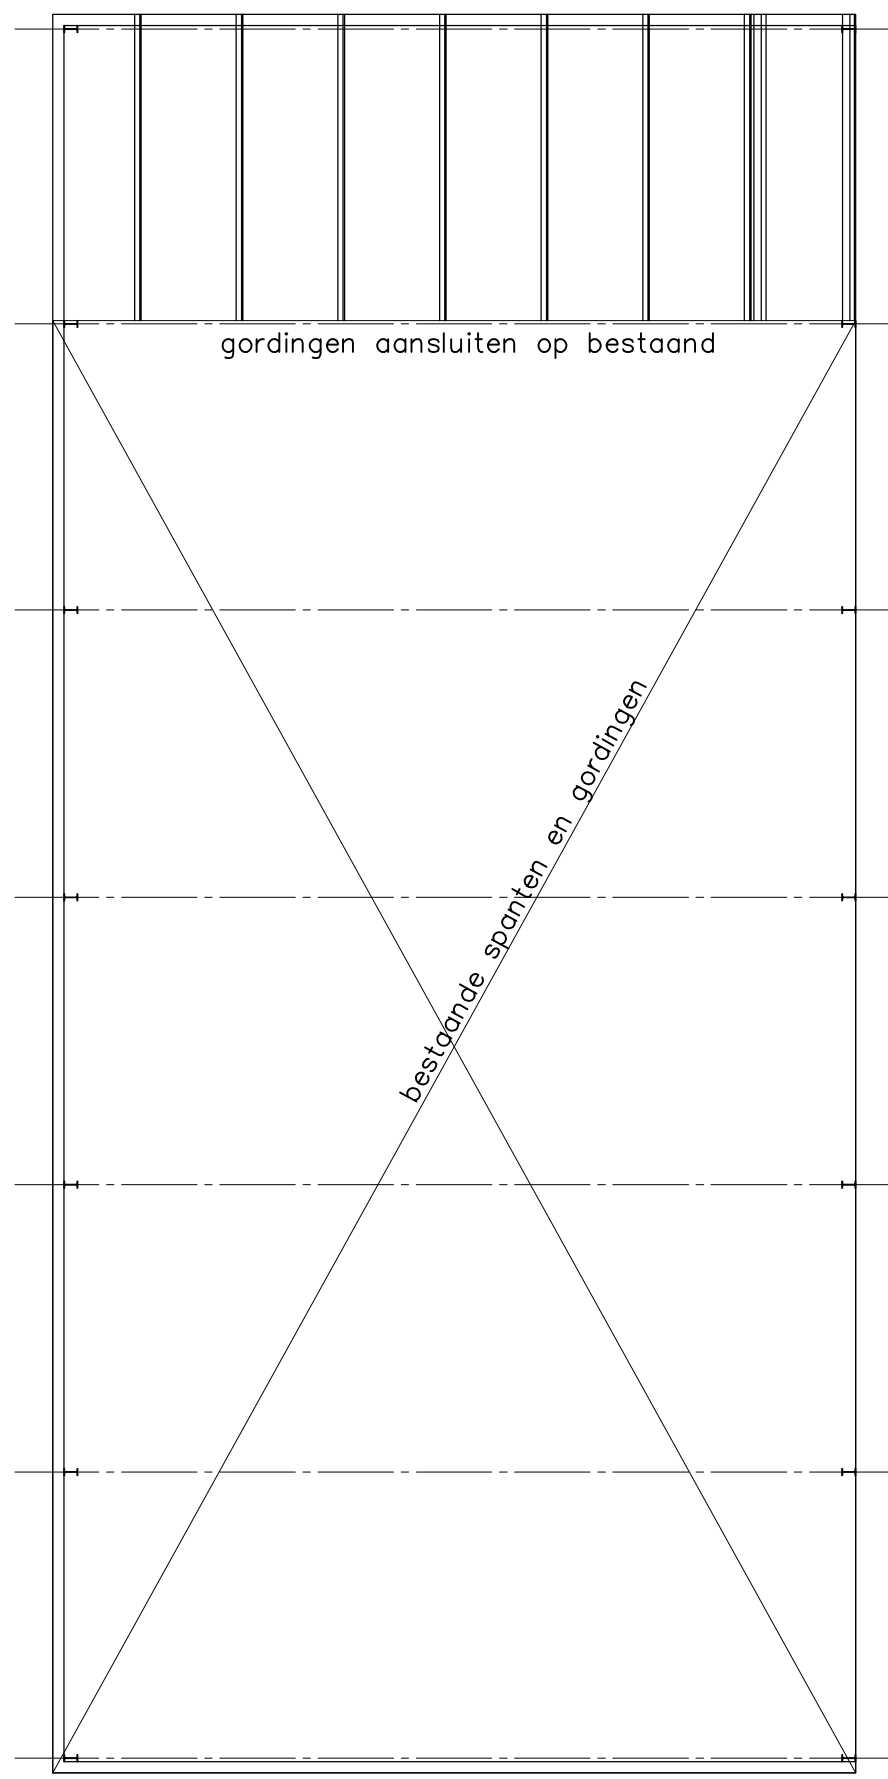

kapplan

vezelcement golflaten
gordingen en stalen spanten
geheel als bestaand

Maten in het
werk controleren



Leeuwerikstraat 33a
7051 XD Varsseveld
Tel: 0315-820100
Fax: 0315-820109
Internet: www.locisadviseurs.nl

Projectomschrijving: Uitbreiding biologische varkenshouderij		Datum:	15-01-2020
		Wijzigingsdatum 1:	
		Wijzigingsdatum 2:	
		Wijzigingsdatum 3:	
		Wijzigingsdatum 4:	
		Schaal:	1:100
		Tekenaar:	BL
		Formaat:	595x1065
		Tekeningnummer:	19-1514-B06
Fase: indienen		Onderwerp: Verplaatsen / vergroten werktuigenberging en verplaatsen mestopslag	
Locatie: Achterveldweg 4 7165 BD Rietmolen		Opdrachtgever: Achterveldweg 4 7165 BD Rietmolen	

Deze tekening mag alleen vermenigvuldigd en/of aan derden verstrekt worden met toestemming van Locis Adviseurs.