

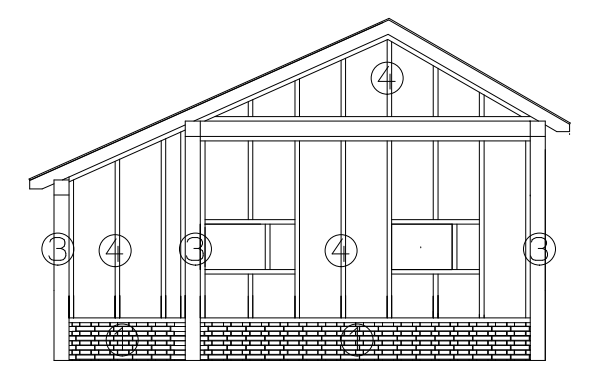
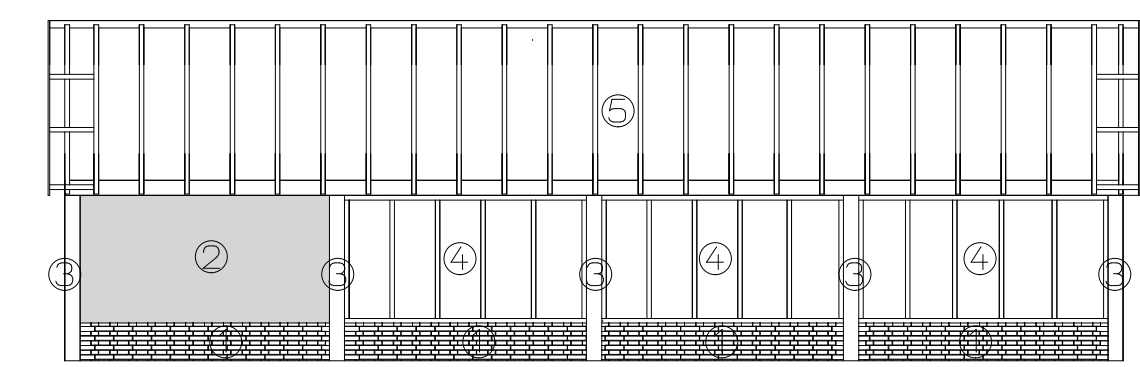
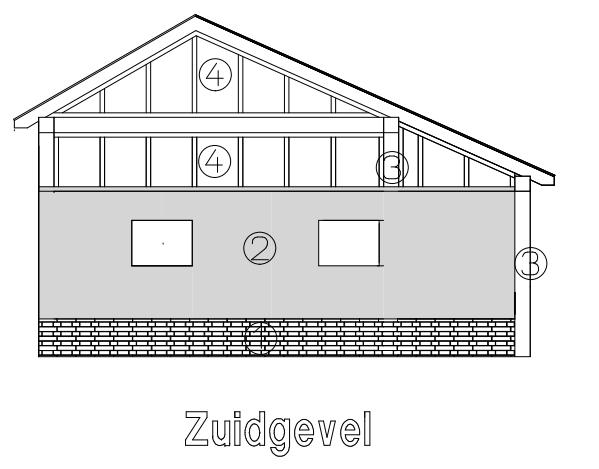
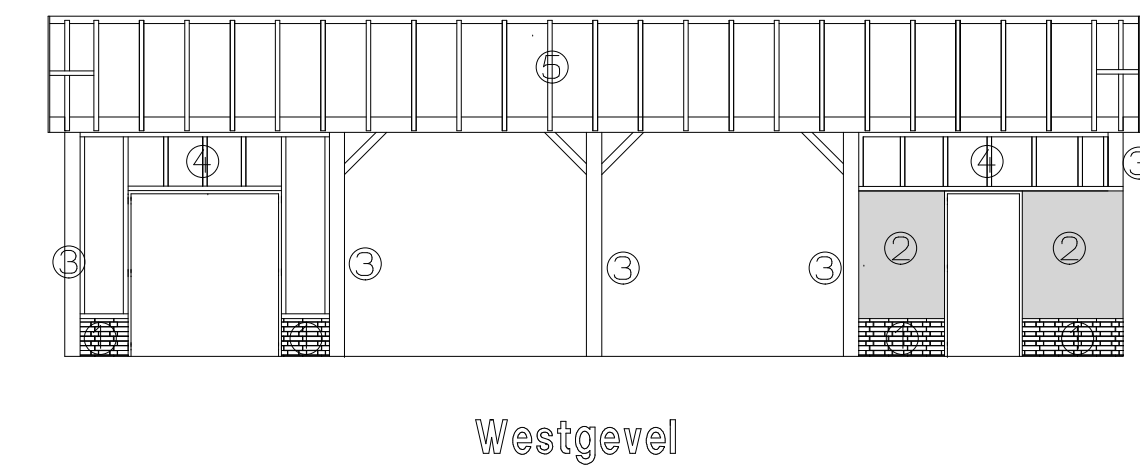
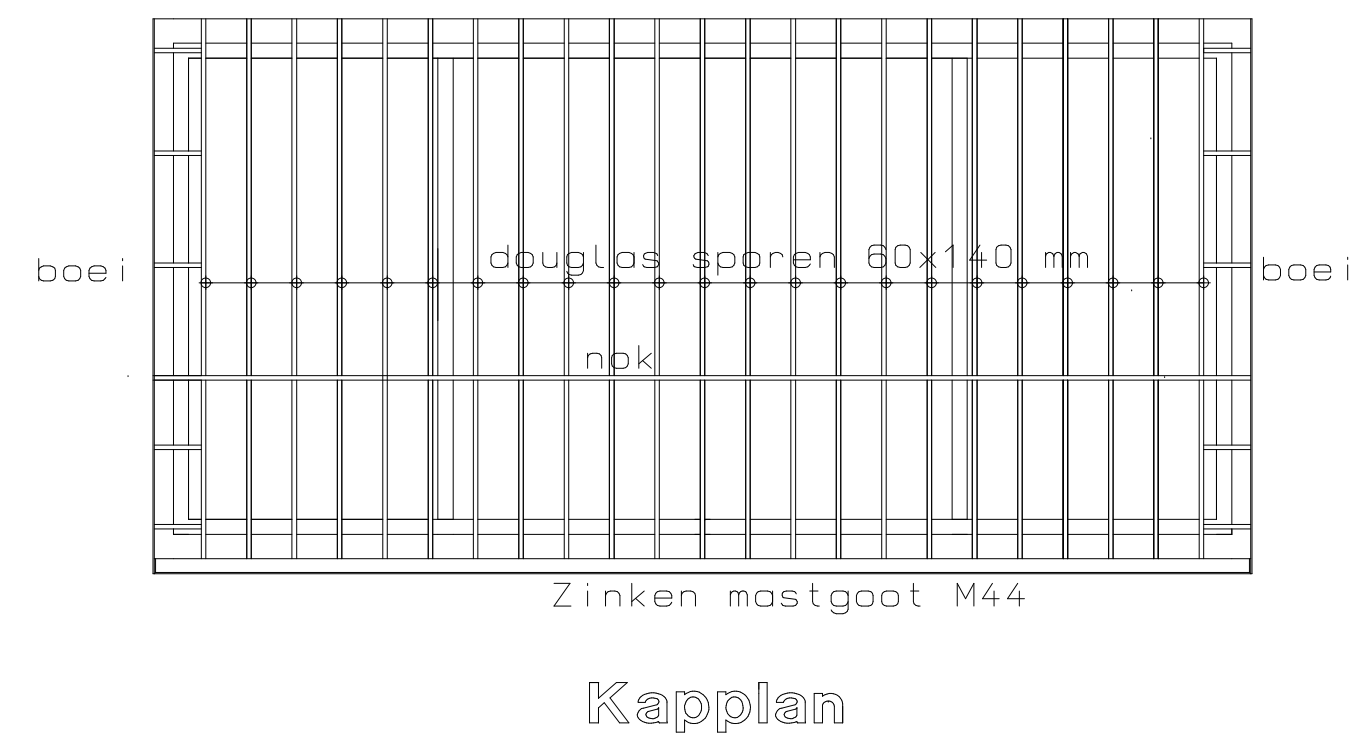
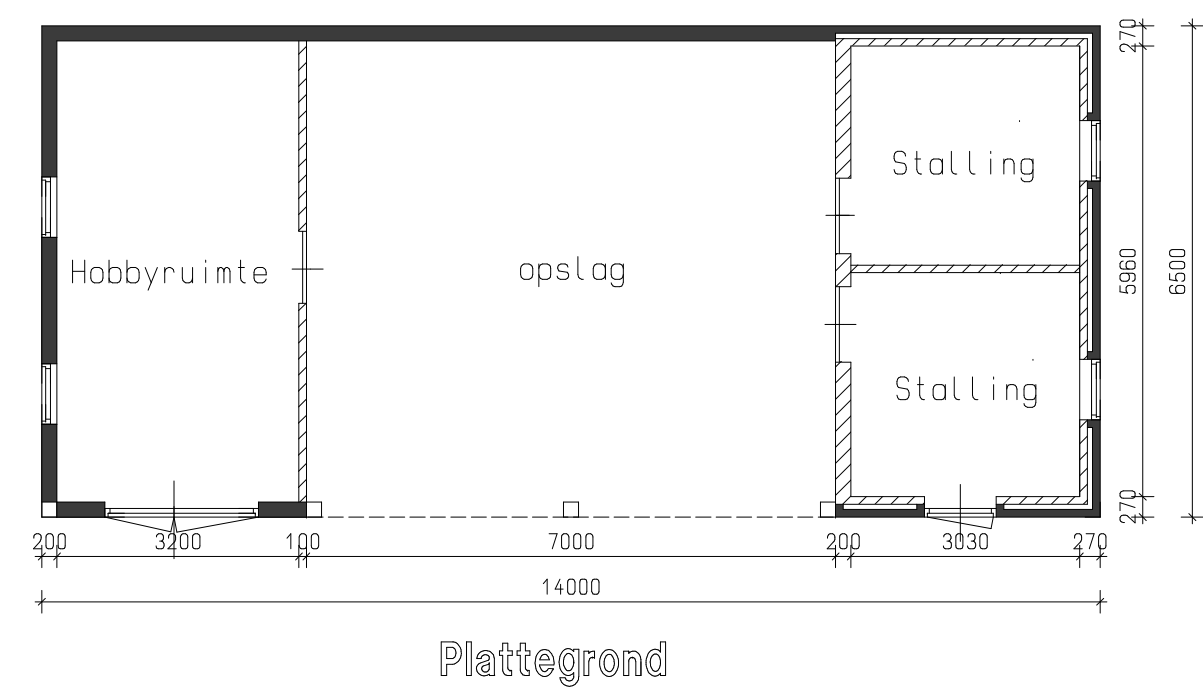
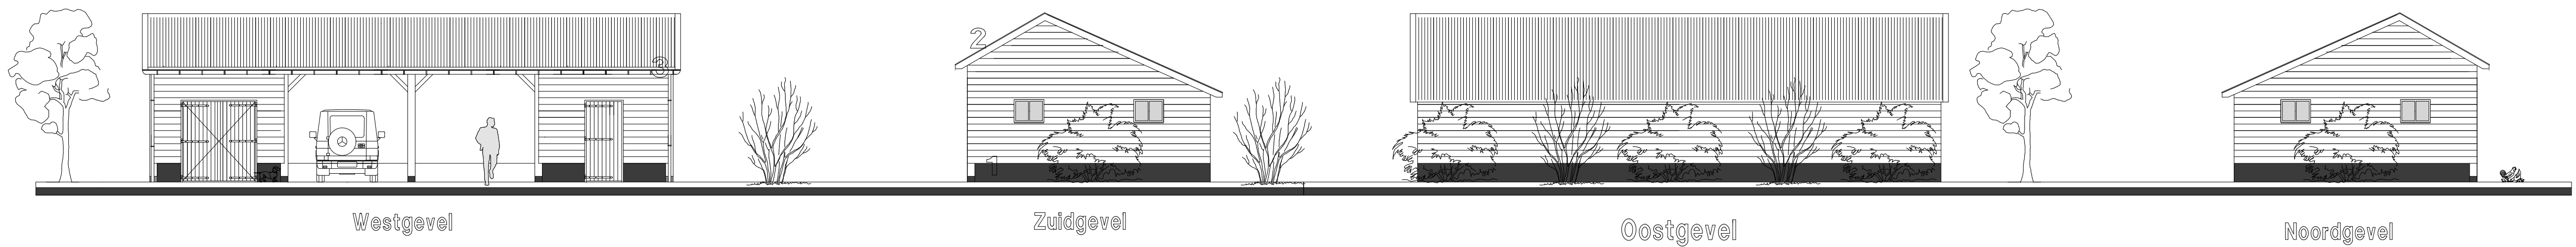
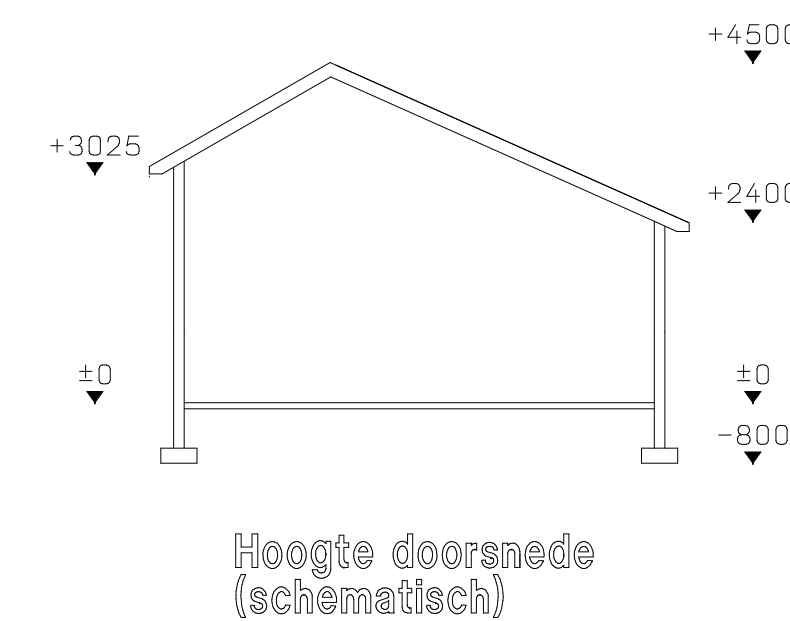


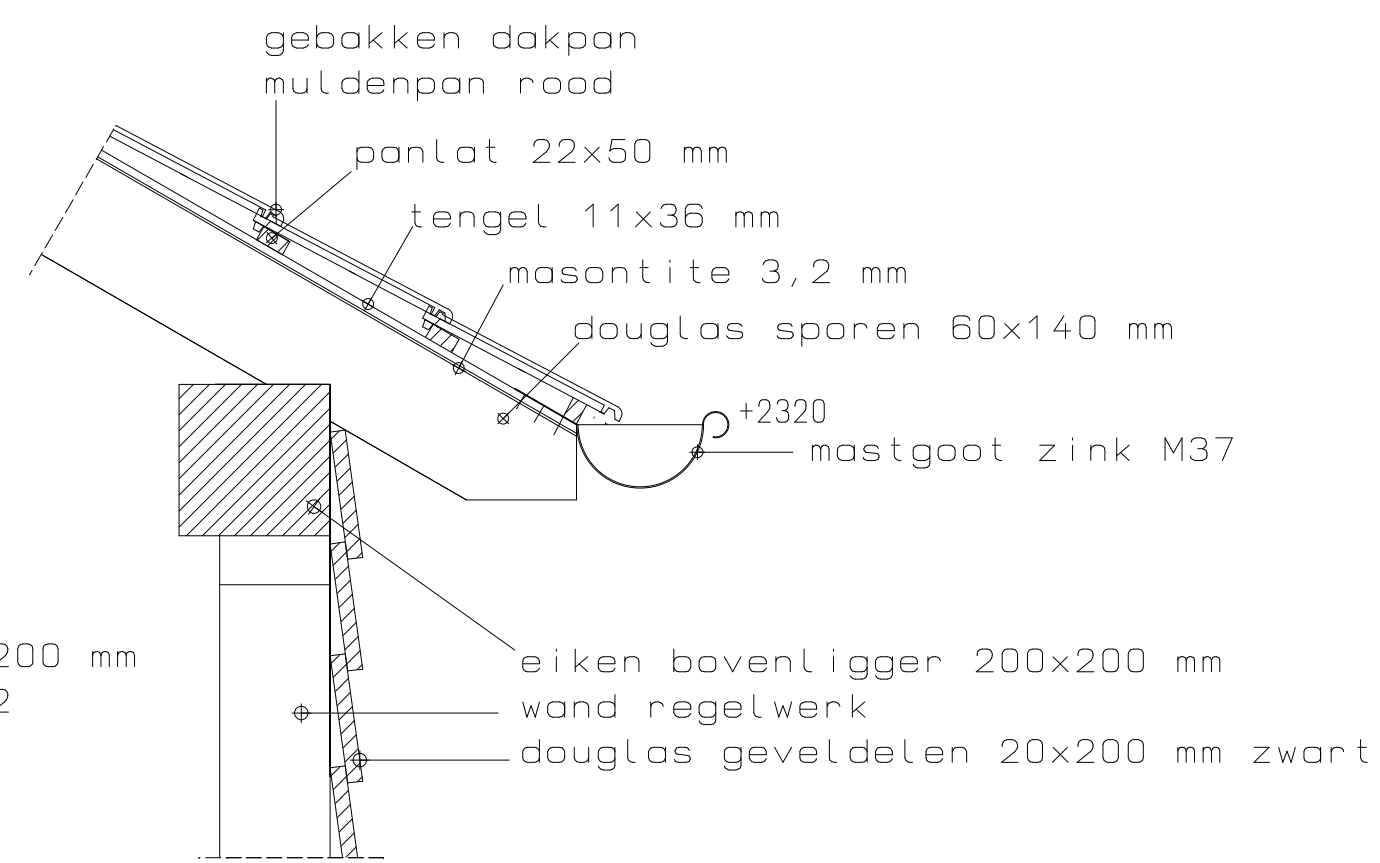


Gevelaanzichten wandregelopbouw en metselwerk


- ① trasraam schoon metselwerk
- ② vuil metselwerk achter houten delen t.p.v. stalling
- ③ eiken staanders 200x200 mm
- ④ douglas wandregelwerk
- ⑤ douglas sporen

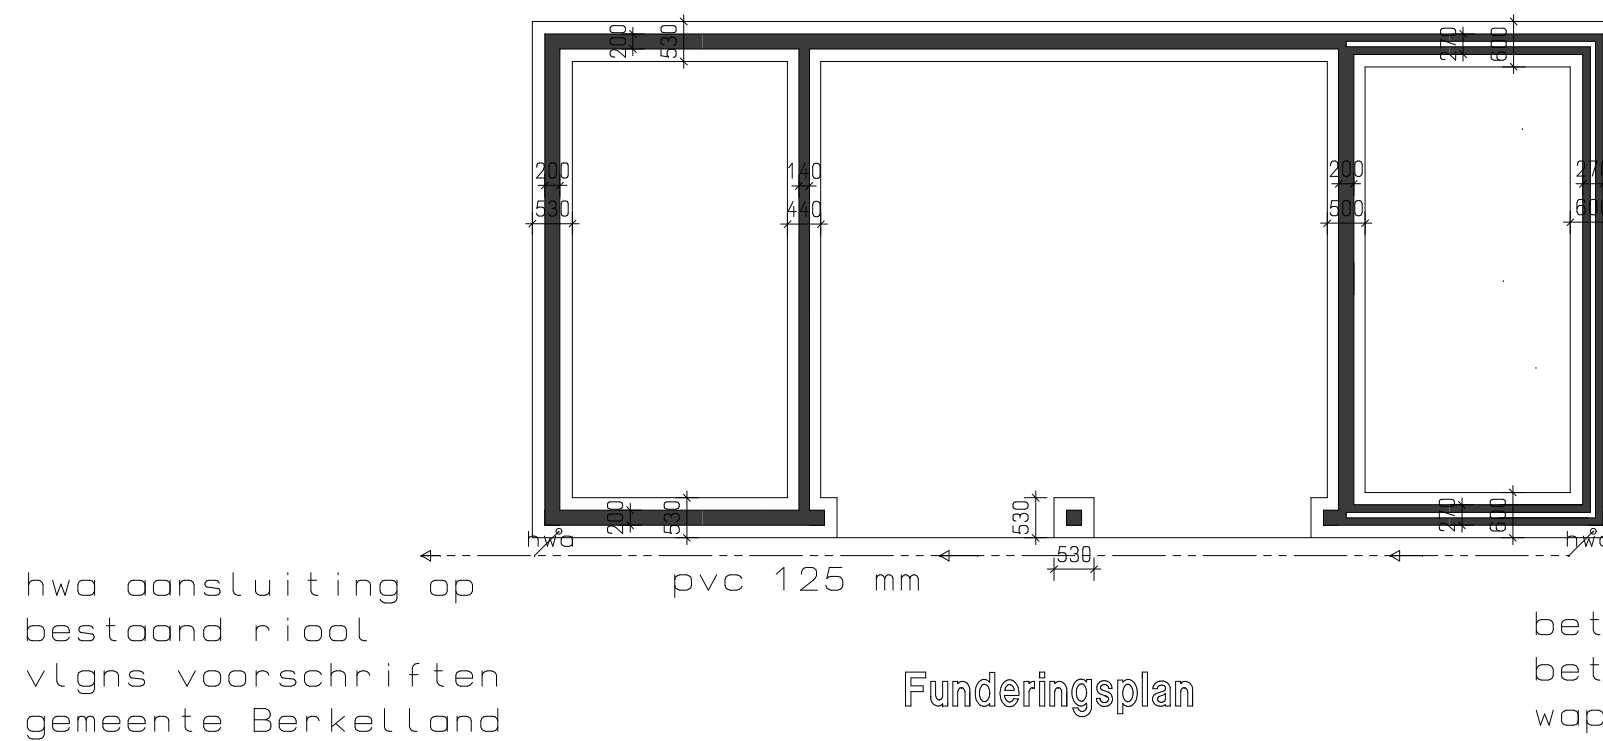

wand regelwerk
douglas geveldelen 20x200 mm zwart

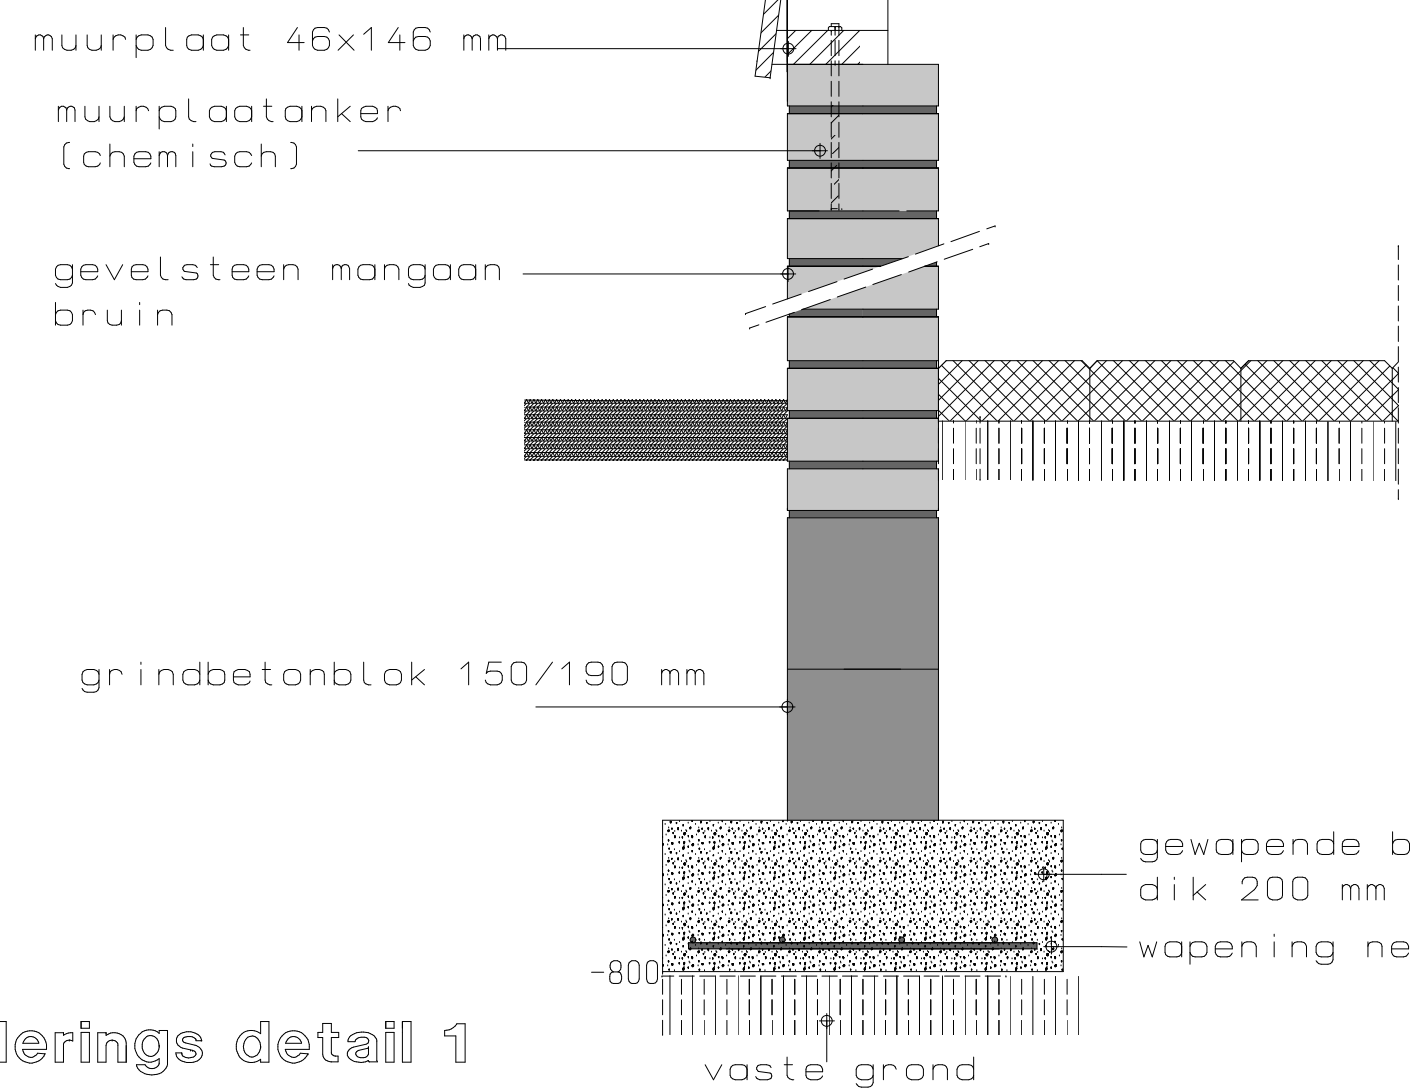

Funderings detail 1 aansluiting trasraam gevelopbouw

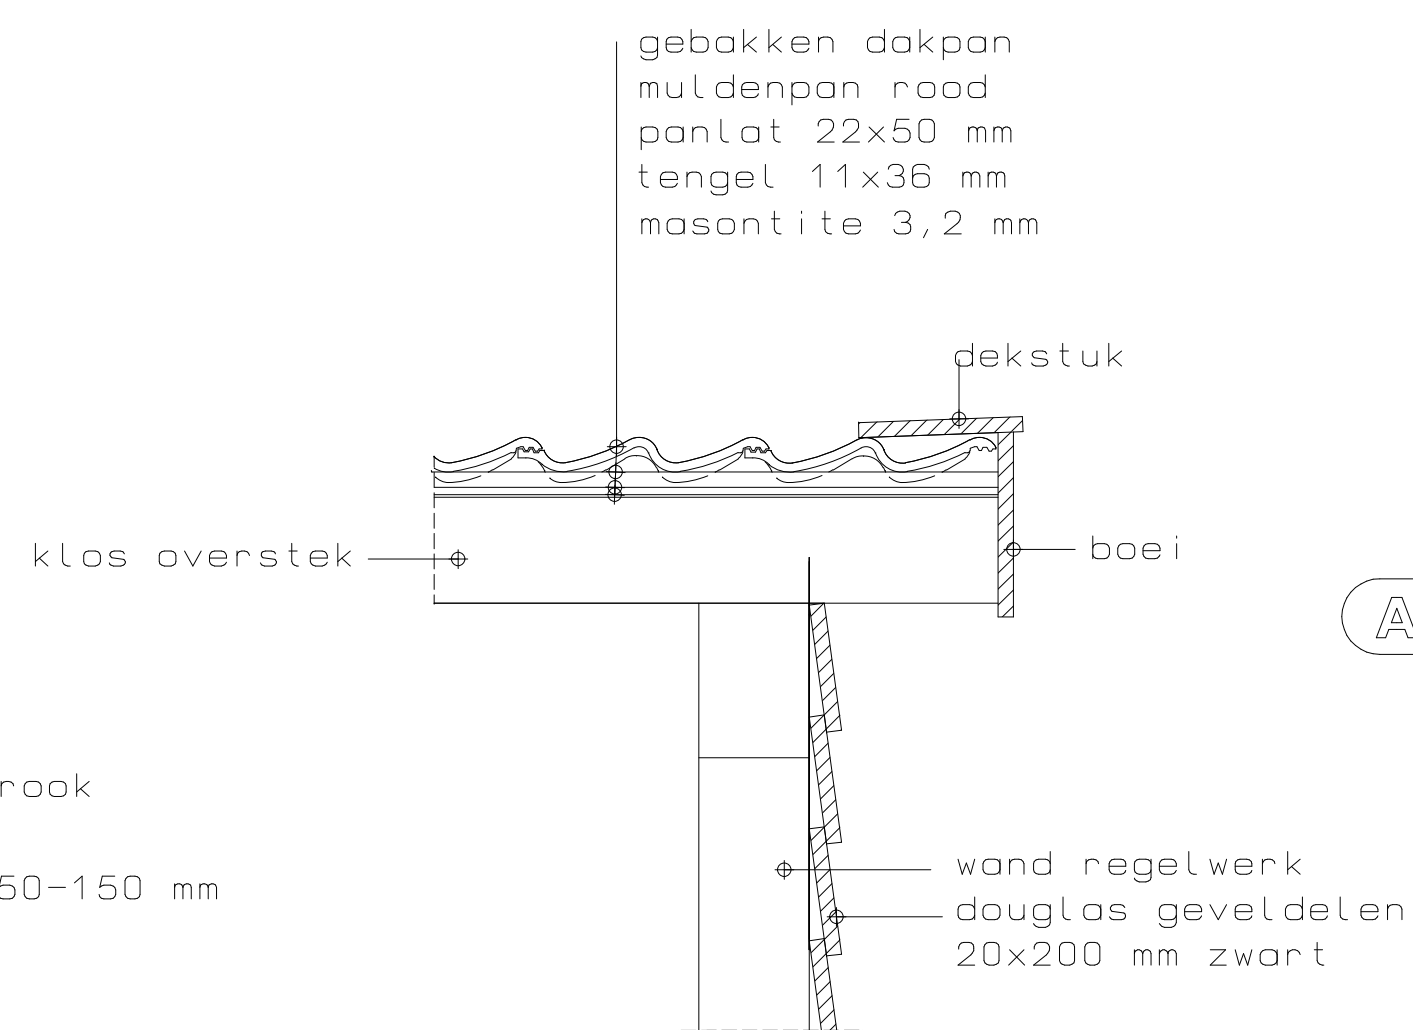


Dakoverstek 2

ALLE MATEN IN HET WERK CONTROLEREN

Renvooi

Trasraam : gevelsteen kleur-rood/bruin (als woning)
Gevels : houten delen kleur-rabat antraciet
Deuren : als gevels
kozijnen : hout kleur- wit
Boeien : hout kleur-wit kleur
dakgoten : zink kleur-grijs
HWA : zink kleur-grijs
Dakbedekking: gebakken pan kleur-rood

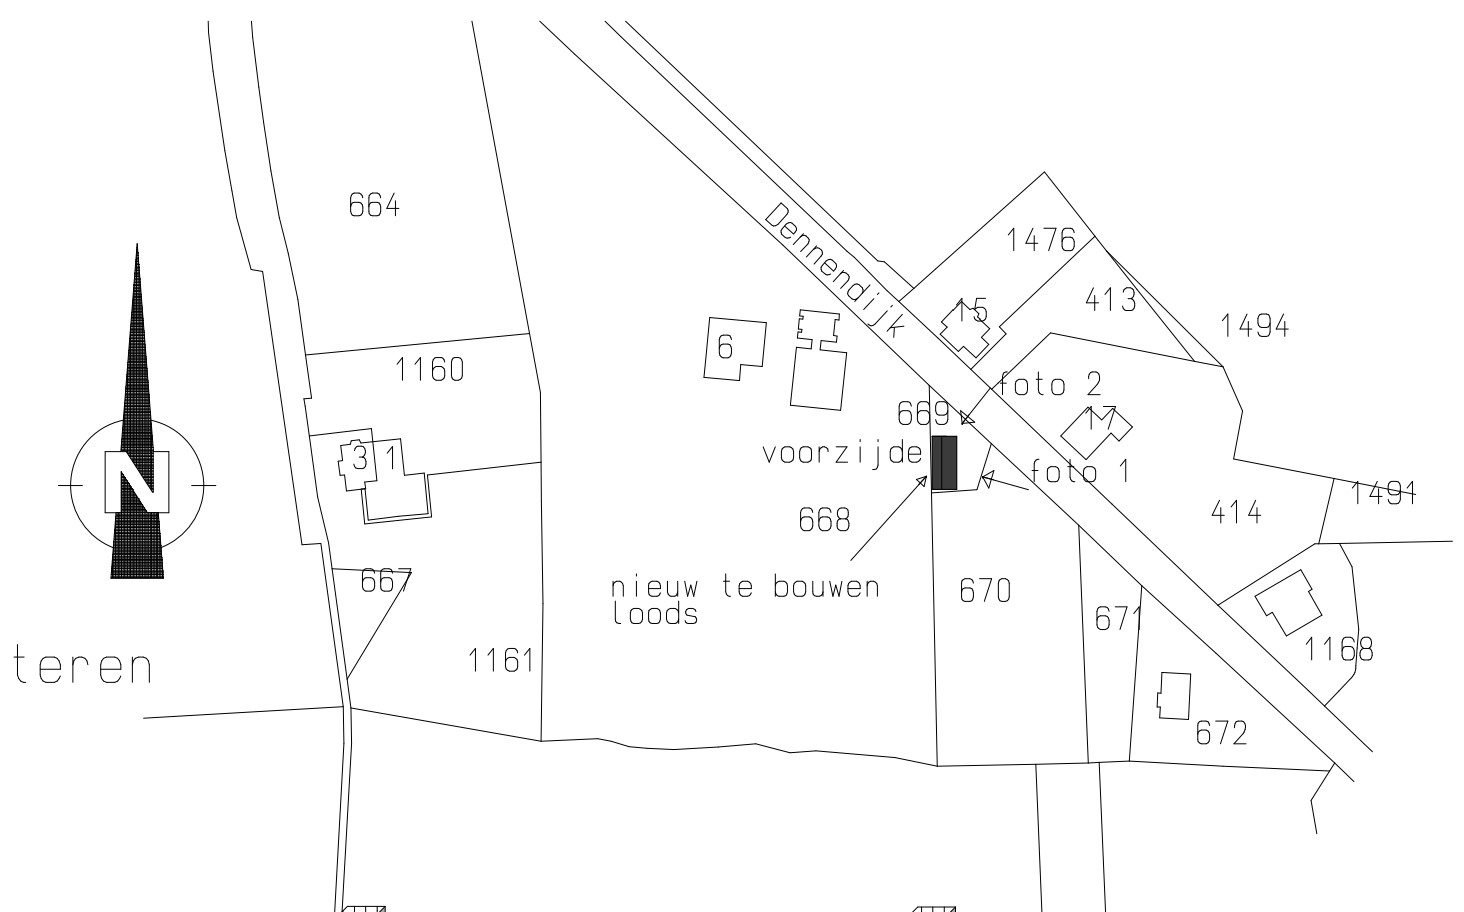

Betreft: herbouw opslagloods	school 1:100
opdrachtgever: de heer B. ter Woerds. Dennendijk 6 7274 AV Geesteren.	getekend 8-3-2016
TEUNISSEN CALCULATIES de Pos 62 7273 RG HaarLo tel 0545-261485 fax 0545-286990 www.dtccalculaties.nl email : info@dtcalculaties.nl	A1