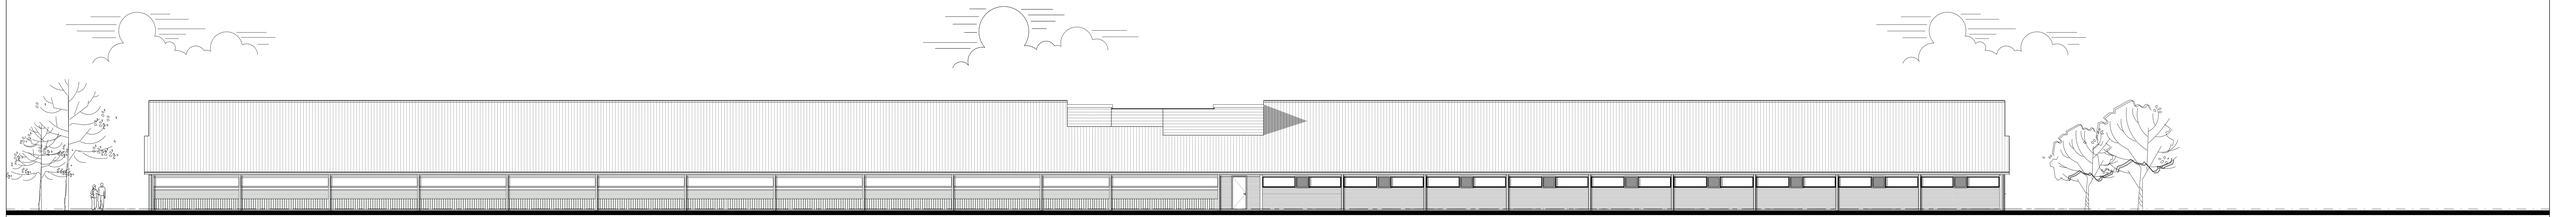

rechterzijgevel

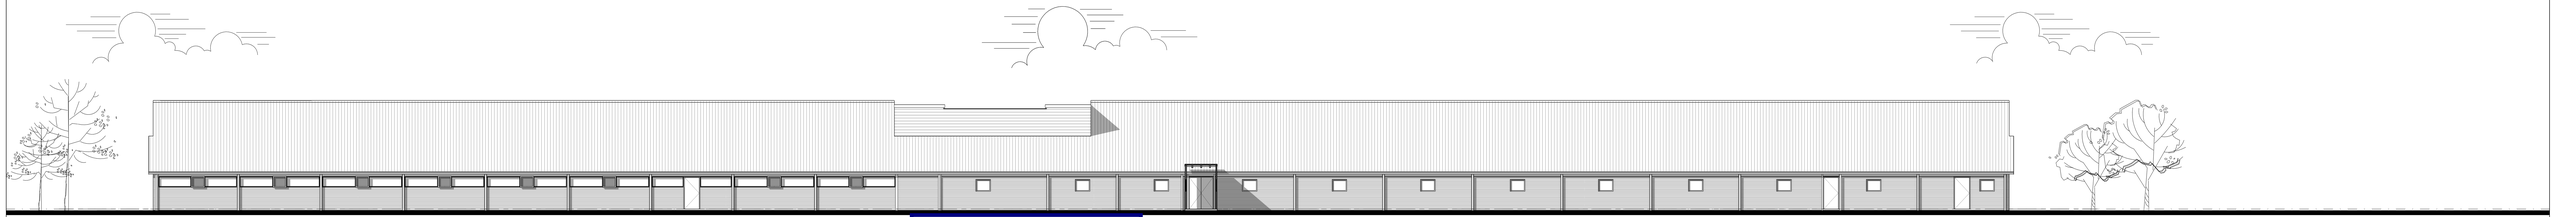

linkerzijgevel

GELDERS genootschap

Advies: positief

Datum: 20-05-2020

N. (Nicolette) Huibrechtse Arch. AvB

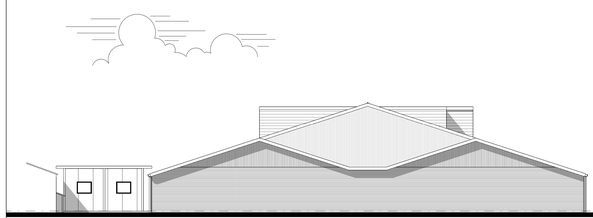

voorgevel

achtergevel

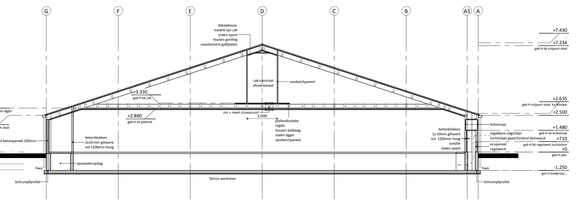

doorsnede H

Renvooi algemeen

- alle hout-, beton- en staalconstructies volgens constructeur
- gebruiksfunctie: lichte industrie voor het bedrijfsmatig houden van dieren
- de aannemer dient voor aanvang van de bouw of fabricage van elementen de maatvoering te controleren (en indien nodig aan te passen) en ter inzage leggen aan desbetreffende gemeente
- de tekeningen zijn (primair) vervaardigd voor het aanvragen van de 'Omgevingsvergunning activiteit Bouwen' en zijn met de grootste zorgvuldigheid voor dat doel vervaardigd.
- indien deze tekeningen worden gebruikt voor de uitvoering dienen er door de aannemer werktekeningen te worden vervaardigd.
- de maatvoering van de bestaande situatie door de aannemer in het werk controleren, zodat eventuele ondubelzijdheden of onnauwkeurigheden vooraf (in overleg met de Rombou en constructeur) kunnen worden hersteld.
- verschillen in afmetingen en toestand met de werkelijkheid geven geen aanspraak op verrekening.

Kleur- en materiaalstaat (als bestaand)

gevelelementen	beton elementen, baksteenmotief	rood genuanceerd
ramen	kunststof	helder
raamkozijnen	kunststof	wit
lichtstraat	kunststof	wit
deuren	kunststof	donkergroen
deurkozijnen	aluminium	wit
rechterzijgevelbekleding	ecopaneel	donkergroen
	gepperforeerd damwand-profielplaten	donkergroen
	regelbare rolgordijn	donkergroen
1oggevelbekleding	damwand-profielplaten	licht grijs
	damwand-profielplaten	donkergroen
dakbedekking	vezelcement-golfplaten	antraciet
windveer	gezet staal	licht grijs
	gezet staal	wit
goot	aluminium	grijs
hwa	kunststof	grijs

Kleur- en materiaalstaat tpv luchtwasser

gevelelementen	luchtwasser	antraciet
drukkamer	sandwichpanelen	antraciet
dakbedekking	bitumen	zwart
windveer	gezet staal	antraciet

cak = centraal afvoerkanaal
drukkamer
luchtwasser
technische ruimte

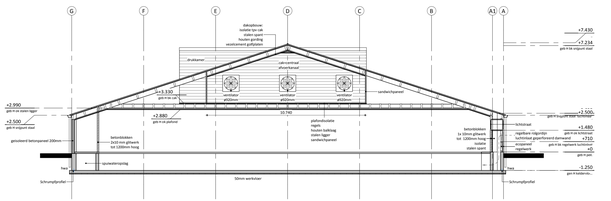

doorsnede H1

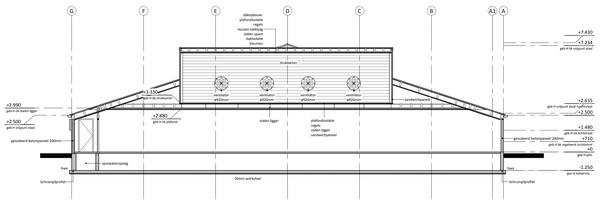

doorsnede H2

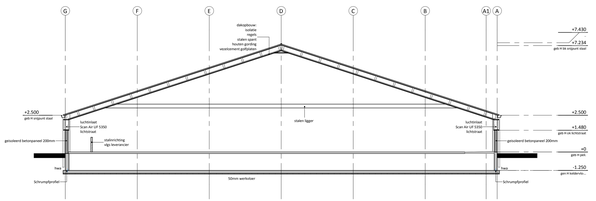

doorsnede H3

Renvooi gevels en wanden

- in het werk gestort beton
- prefab beton
- prefab betonpanel, geïsoleerd
- prefab betonpanel, ongeïsoleerd
- betonsteen
- prefab latei berijdbaar met een aslast van 40kN
- eco wandpaneel
- vezelcement golfplaat, met lengte van 1525mm
- geïsoleerde lichtplaat
- kunststof afdelingswand, 50mm
- kunststof inrichtingswand, 40mm
- sandwich wandpaneel
- sandwich dakpaneel

Renvooi riolering

- mst Ø200 — mest riolering, hoofdafsluiter
- ins — mest riolering, bediening hoofdafsluiter
- afv Ø200 — afvoer Ø200
- afv Ø160 — afvoer Ø160
- spruitstuk 45° met afdekkap
- hwa Ø100 — hemelwater afvoer
- hemelwater afvoer
- vuilwater riool
- ontstoppingsdeksel
- ontstoppingsdeksel
- drain goot
- mestriolering

Renvooi brandveiligheid 1:

Beperking van ontwikkeling van brand en rook

- toetsing uitgevoerd
- een aan de binnenlucht grenzend constructieonderdeel voldoet aan brandklasse B en rookklasse s2
- een aan de buitenlucht grenzend constructieonderdeel voldoet aan brandklasse D
- een deur, een raam, een kozijn of een daarmee gelijk te stellen constructieonderdeel voldoet minimaal aan brandklasse D
- de bovenzijde van een dak is, bepaald volgens NEN 6063, niet brandgevaarlijk

13 poederblusser 12 kg

rombou

opdrachtgever	Maatschap G.J. en H.A. ter Haar-Kosier Walemaatweg 2 7274 DT Geesteren Tel. 0545-261353	intake	661052480 6
		schaal	1:100
		papierformaat	A0++
		auteur	wst
		architect	
		registratiecr	
project	nieuwbouw voor het bedrijf aan de Walemaatweg 2 te Geesteren	fase	vergunning
		datum	24-04-2020
		gewijzigd	
onderdeel	gebouw H: zeugenstal gevels en doorsneden		
bladnummer	BO-20-H		

Jufferenwaal 30, Zwolle
Postbus 1000
8010 AA Zwolle

T. 038 8236 8230
info@rombou.nl
www.rombou.nl