rechterzijgevel

GELDERS genootschap

Advies: positief

Datum: 04-11-2020

N. (Nicolette) Huibrechtse Arch. AvB

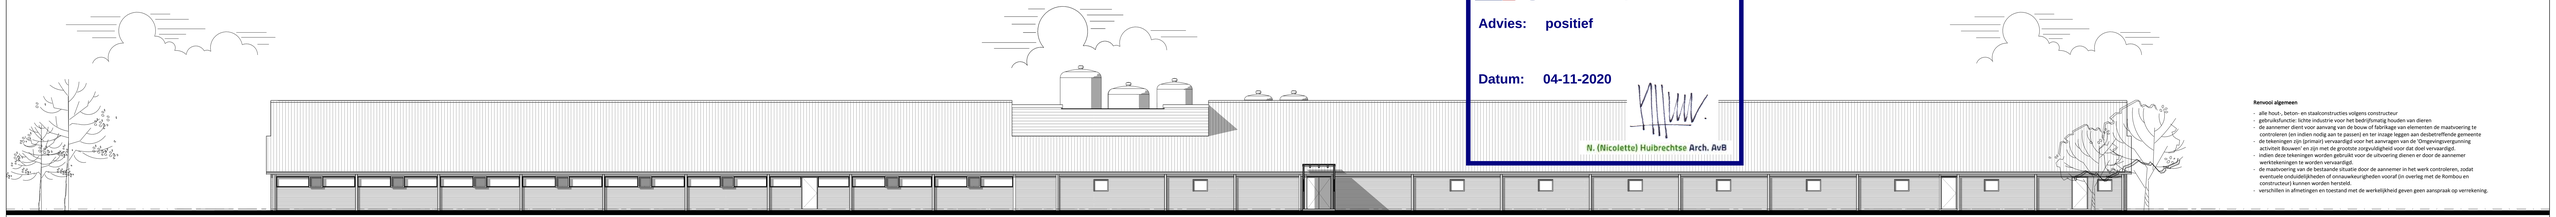

linkerzijgevel

Renwooi algemeen

- alle hout-, beton- en staalconstructies volgens constructeur
- gebruiksfunctie: lichte industrie voor het bedrijfsmatig houden van dieren
- de aannemer dient voor aanvang van de bouw of fabrikage van elementen de maatvoering te controleren (en indien nodig aan te passen) en ter inzage leggen aan desbetreffende gemeente
- de tekeningen zijn (primair) vervaardigd voor het aanvragen van de 'Omgevingsvergunning activiteit Bouwen' en zijn met de grootste zorgvuldigheid voor dat doel vervaardigd.
- indien deze tekeningen worden gebruikt voor de uitvoering dienen er door de aannemer werktekeningen te worden vervaardigd.
- de maatvoering van de bestaande situatie door de aannemer in het werk controleren, zodat eventuele ondubelzijdheden of onnauwkeurigheden vooraf (in overleg met de Rombou en constructeur) kunnen worden hersteld.
- verschillen in afmetingen en toestand met de werkelijkheid geven geen aanspraak op verrekening.

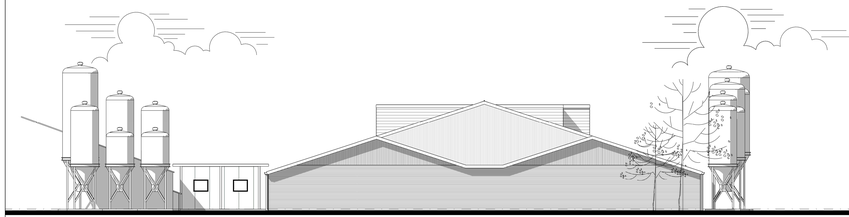

voorgevel

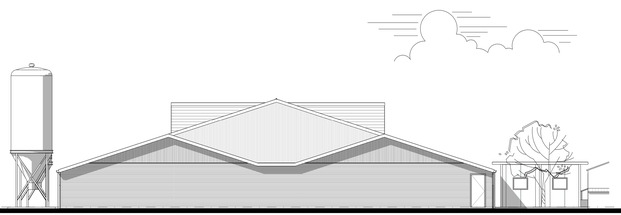

achtergevel

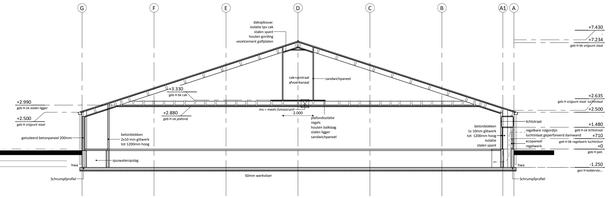

doorsnede H

Kleur- en materiaalstaat (als bestaand)

gevelelementen	beton elementen, baksteenmotief	rood gemuancerd
ramen	kunststof	helder
raamkozijnen	kunststof	wit
lichtstraat	kunststof	wit
deuren	kunststof	donkergroen
deurkozijnen	aluminium	wit
rechterzijgevelbekleding	ecopaneel	donkergroen
	geperforeerd damwand-profielplaten	donkergroen
	regelbare rolgoordijn	donkergroen
toppgevelbekleding	damwand-profielplaten	licht grijs
	damwand-profielplaten	donkergroen
dakbedekking	vezelcement golfplaten	antraciet
windveer	gezet staal	licht grijs
	gezet staal	wit
goot	aluminium	grijs
hwa	kunststof	grijs

Kleur- en materiaalstaat tpv luchtwasser

gevelelementen	luchtwasser	antraciet
drukkamer	sandwichpanelen	antraciet
dakbedekking	bitumen	zwart
windveer	gezet staal	antraciet

cak = centraal afvoerkanaal
drukkamer
luchtwasser
technische ruimte

Renwooi gevels en wanden

in het werk gestort beton
prefab beton
prefab betonpanel, geïsoleerd
prefab betonpanel, ongeïsoleerd
betonsteen
prefab latei bersjilbaar met een aslast van 40kN
eco wandpaneel
vezelcement golfplaat, met lengte van 1525mm
geïsoleerde lichtplaat
kunststof afdelingswand, 50mm
kunststof inrichtingswand, 40mm
sandwich wandpaneel
sandwich dakpaneel

Renwooi riolering

mest riolering, hoofdafsluiter
mest riolering, bediening hoofdafsluiter
afvoer Ø200
afvoer Ø160
spruitstuk 45° met afdekkap
hemelwater afvoer
hemelwater afvoer
vuilwater riool
ontstoppingsdeksel
ontstoppingsdeksel
drain goot
meetriolering

Renwooi brandveiligheid 1:

Beperking van ontwikkeling van brand en rook

- toetsing uitgevoerd
- een aan de binnenlucht grenzend constructieonderdeel voldoet aan brandklasse B en rookklasse s2
- een aan de buitenlucht grenzend constructieonderdeel voldoet aan brandklasse D
- een deur, een raam, een kozijn of een daarmee gelijk te stellen constructieonderdeel voldoet minimaal aan brandklasse D
- de bovenzijde van een dak is, bepaald volgens NEN 6063, niet brandgevaarlijk

zelfsluitende deur, wbd0so 60min
brandscheiding, wbd0so 60min
poederblusser 12 kg

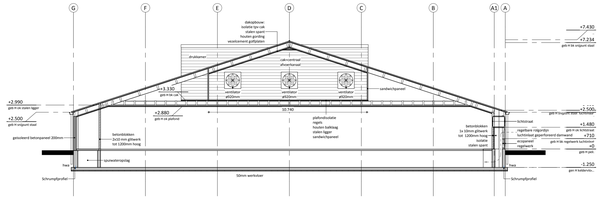

doorsnede H1

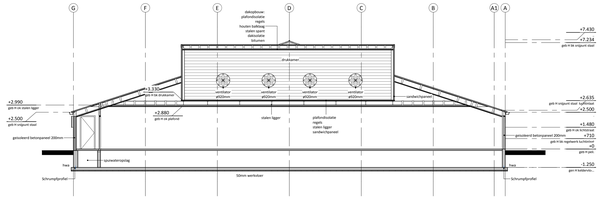

doorsnede H2

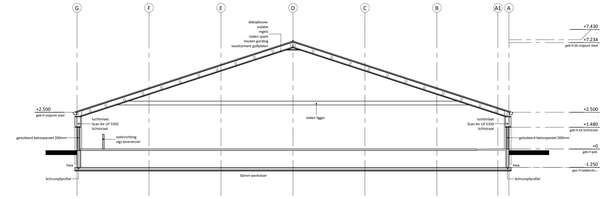

doorsnede H3

rombou

opdrachtgever	Maatschap G.J. en H.A. ter Haar-Kosier Walemaatweg 2 7274 DT Geesteren Tel. 0545-261353	intake	6610524806
		schaal	1:100
		papierformat	A0++
		auteur	wiz
		architect	
		registratiefase	
		fase	vergunning
		datum	24-04-2020
		gewijzigd A:	26-06-2020
project	nieuwbouw voor het bedrijf aan de Walemaatweg 2 te Geesteren		
onderdeel	gebouw H: zeugenstal gevels en doorsneden		
bladnummer	BO-20-H		

Jufferstraat 30, Zwolle
Postbus 1000
8010 AA Zwolle

T: 38 4236 8230
info@rombou.nl
www.rombou.nl